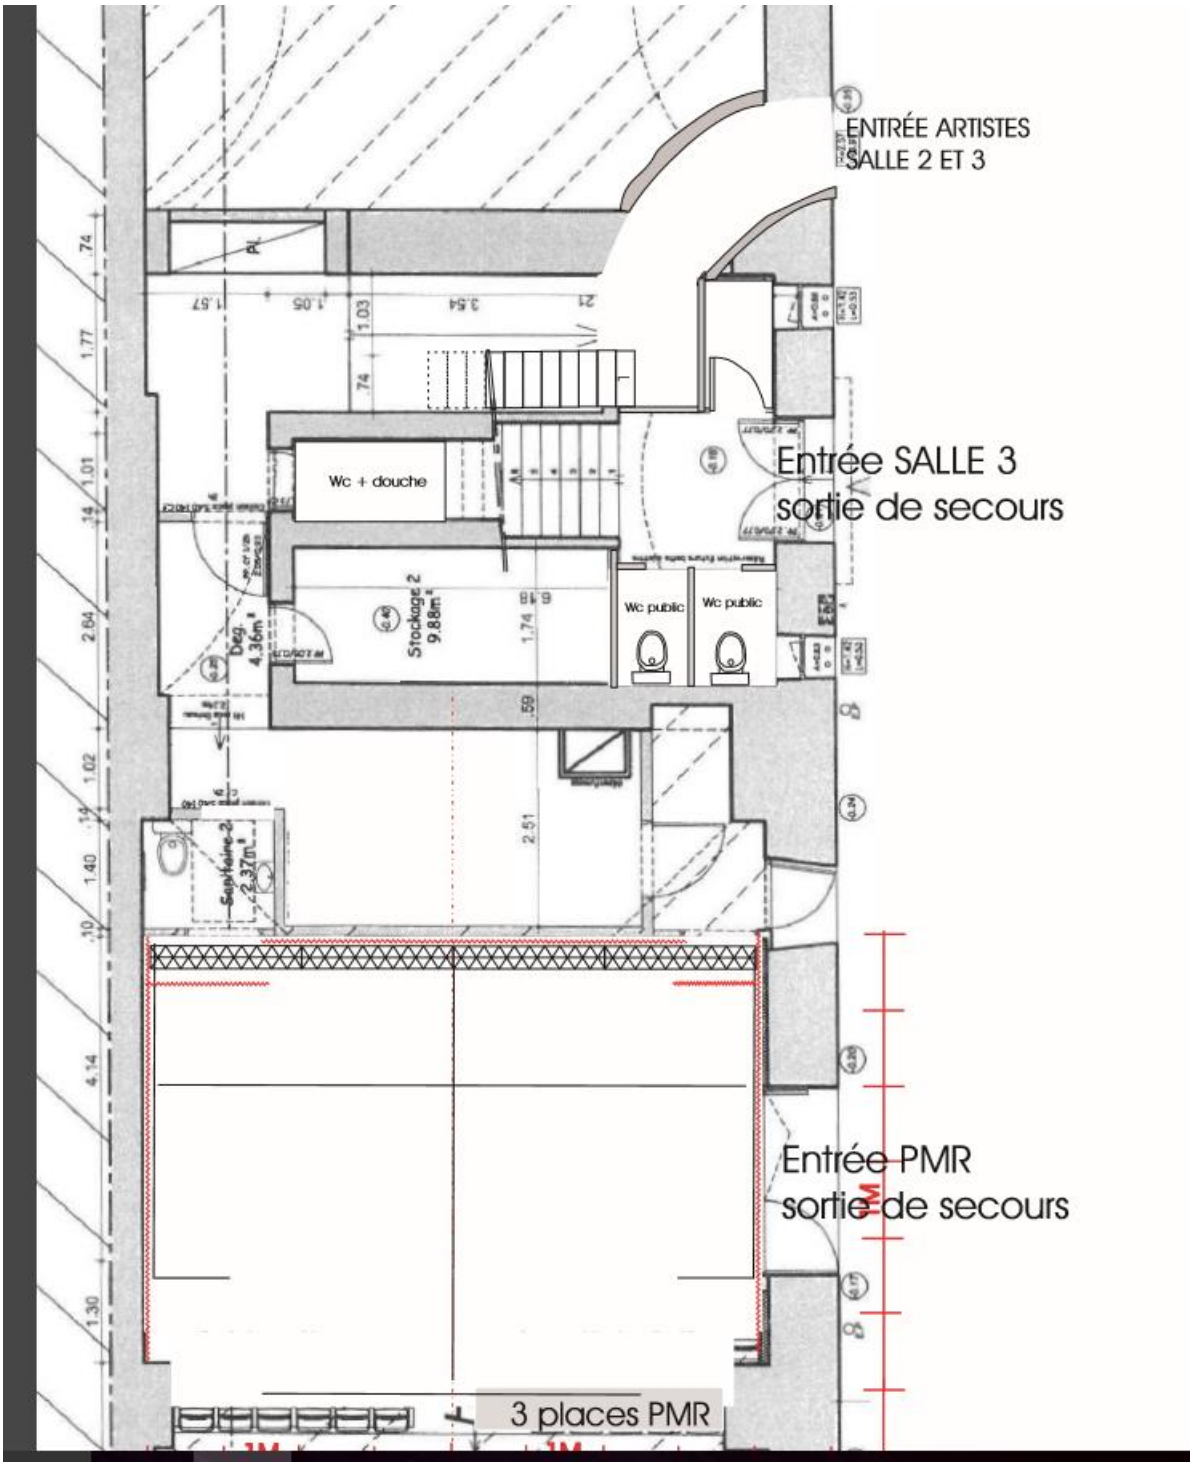
ENTRÉE ARTISTES
SALLE 2 ET 3
Wc + douche
Entrée SALLE 3
sortie de secours
Wc public
Wc public
Stockage 2
9.88m²
Deg
4.36m²
Entrée PMR
sortie de secours
3 places PMR